



枠は既設を使用

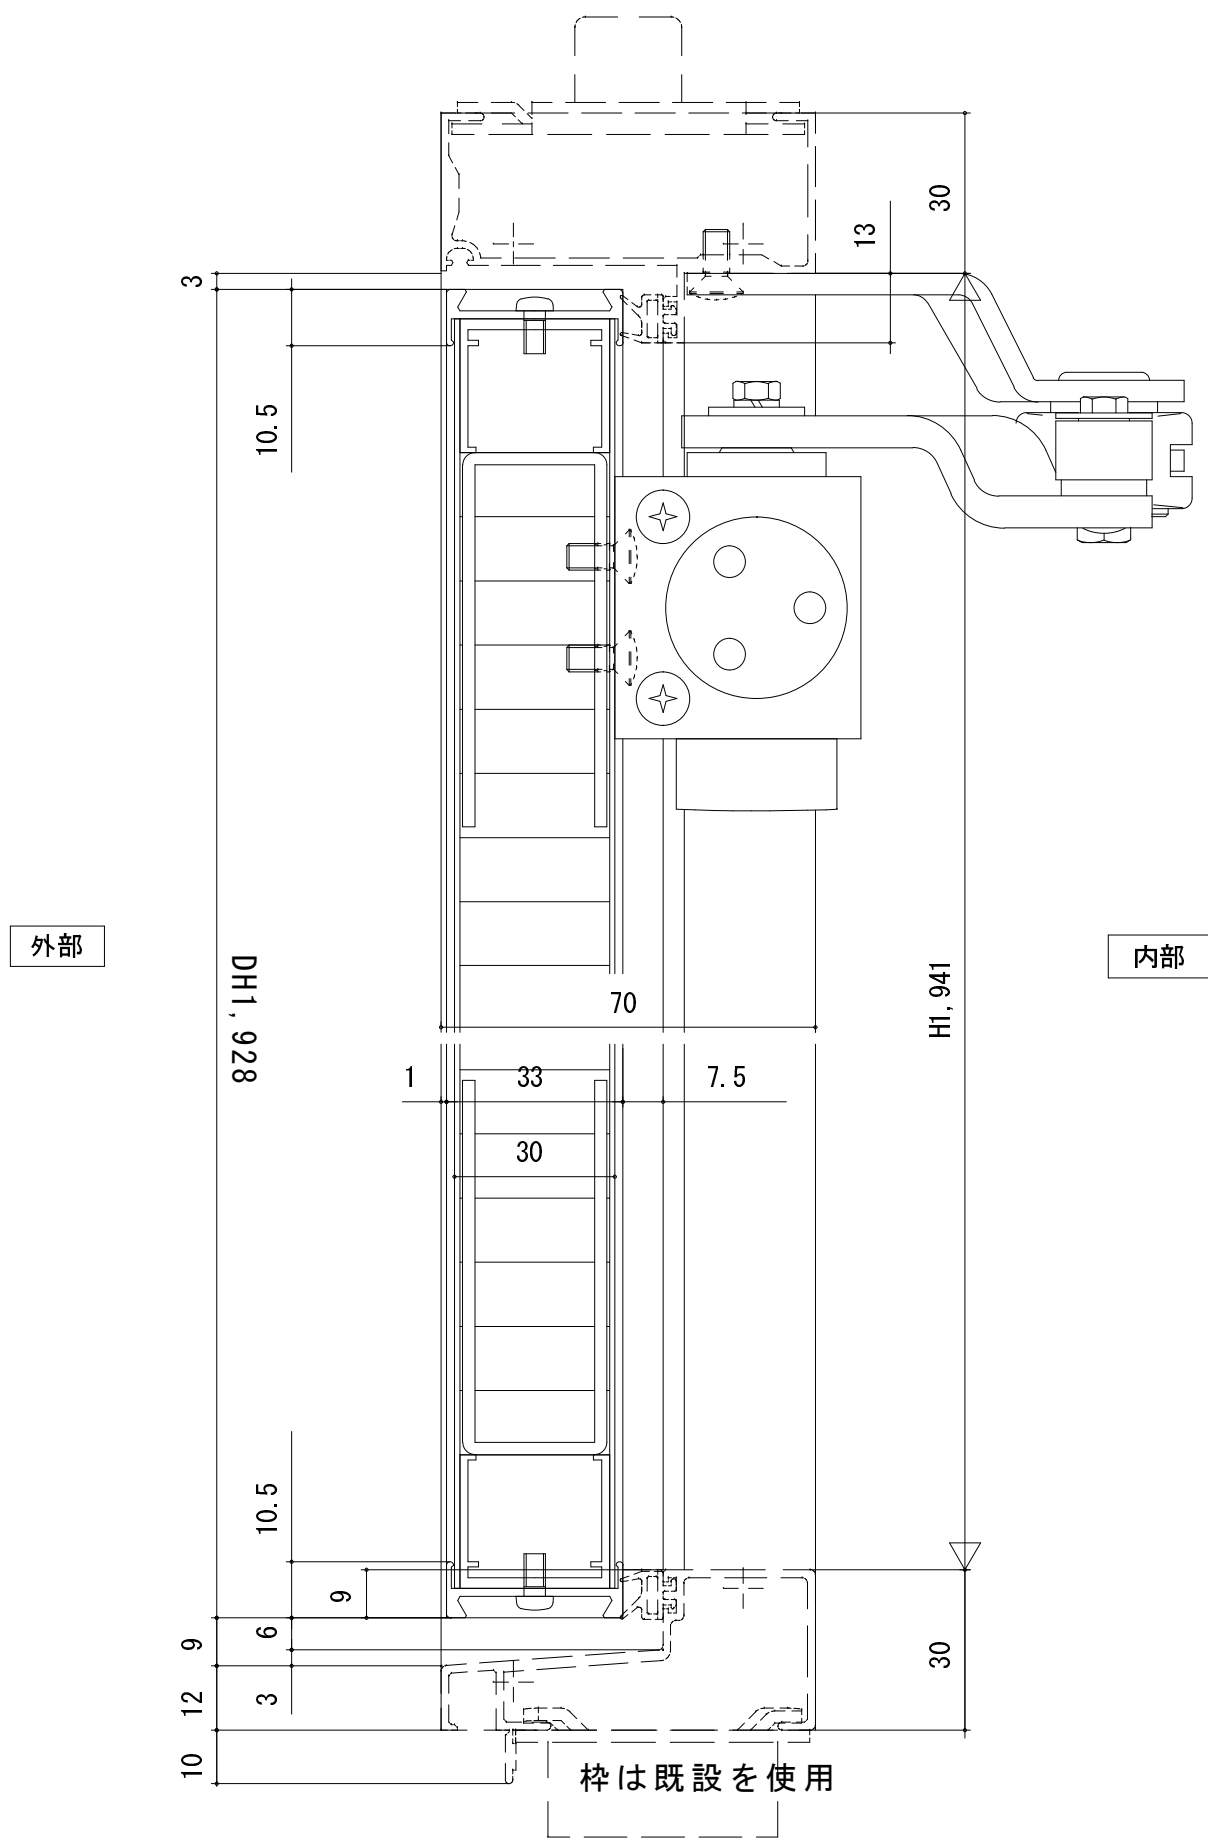

ガラリ 参考図

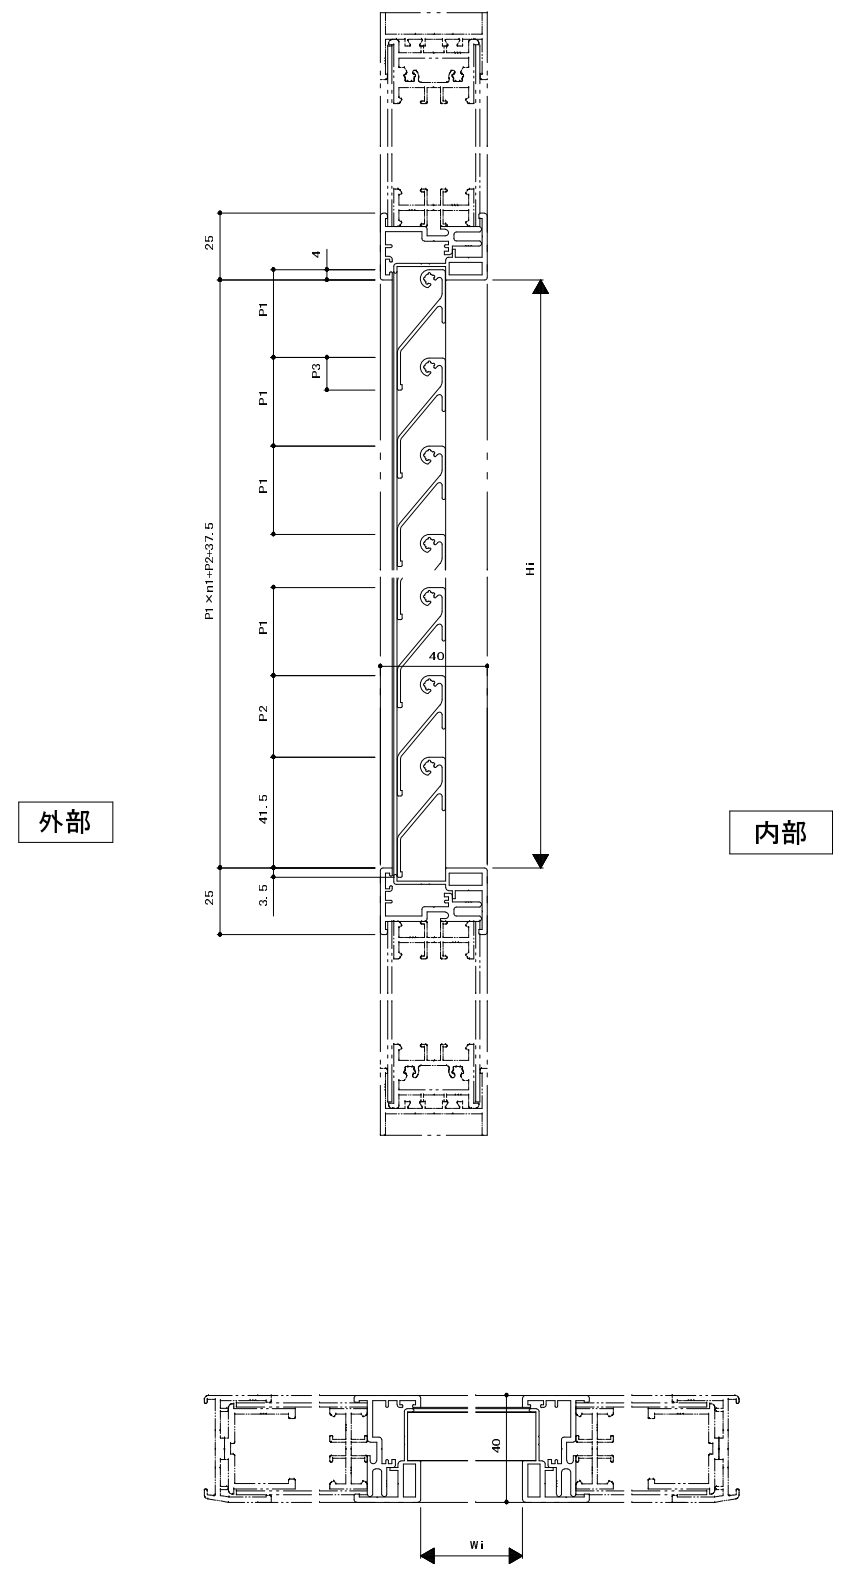

変更記事 ----- ----- -----	設計監理	工事名	照査担当 作図 尺度 御承認印				図番
	施工	図面内容					2
						年月	日通し図番