外部

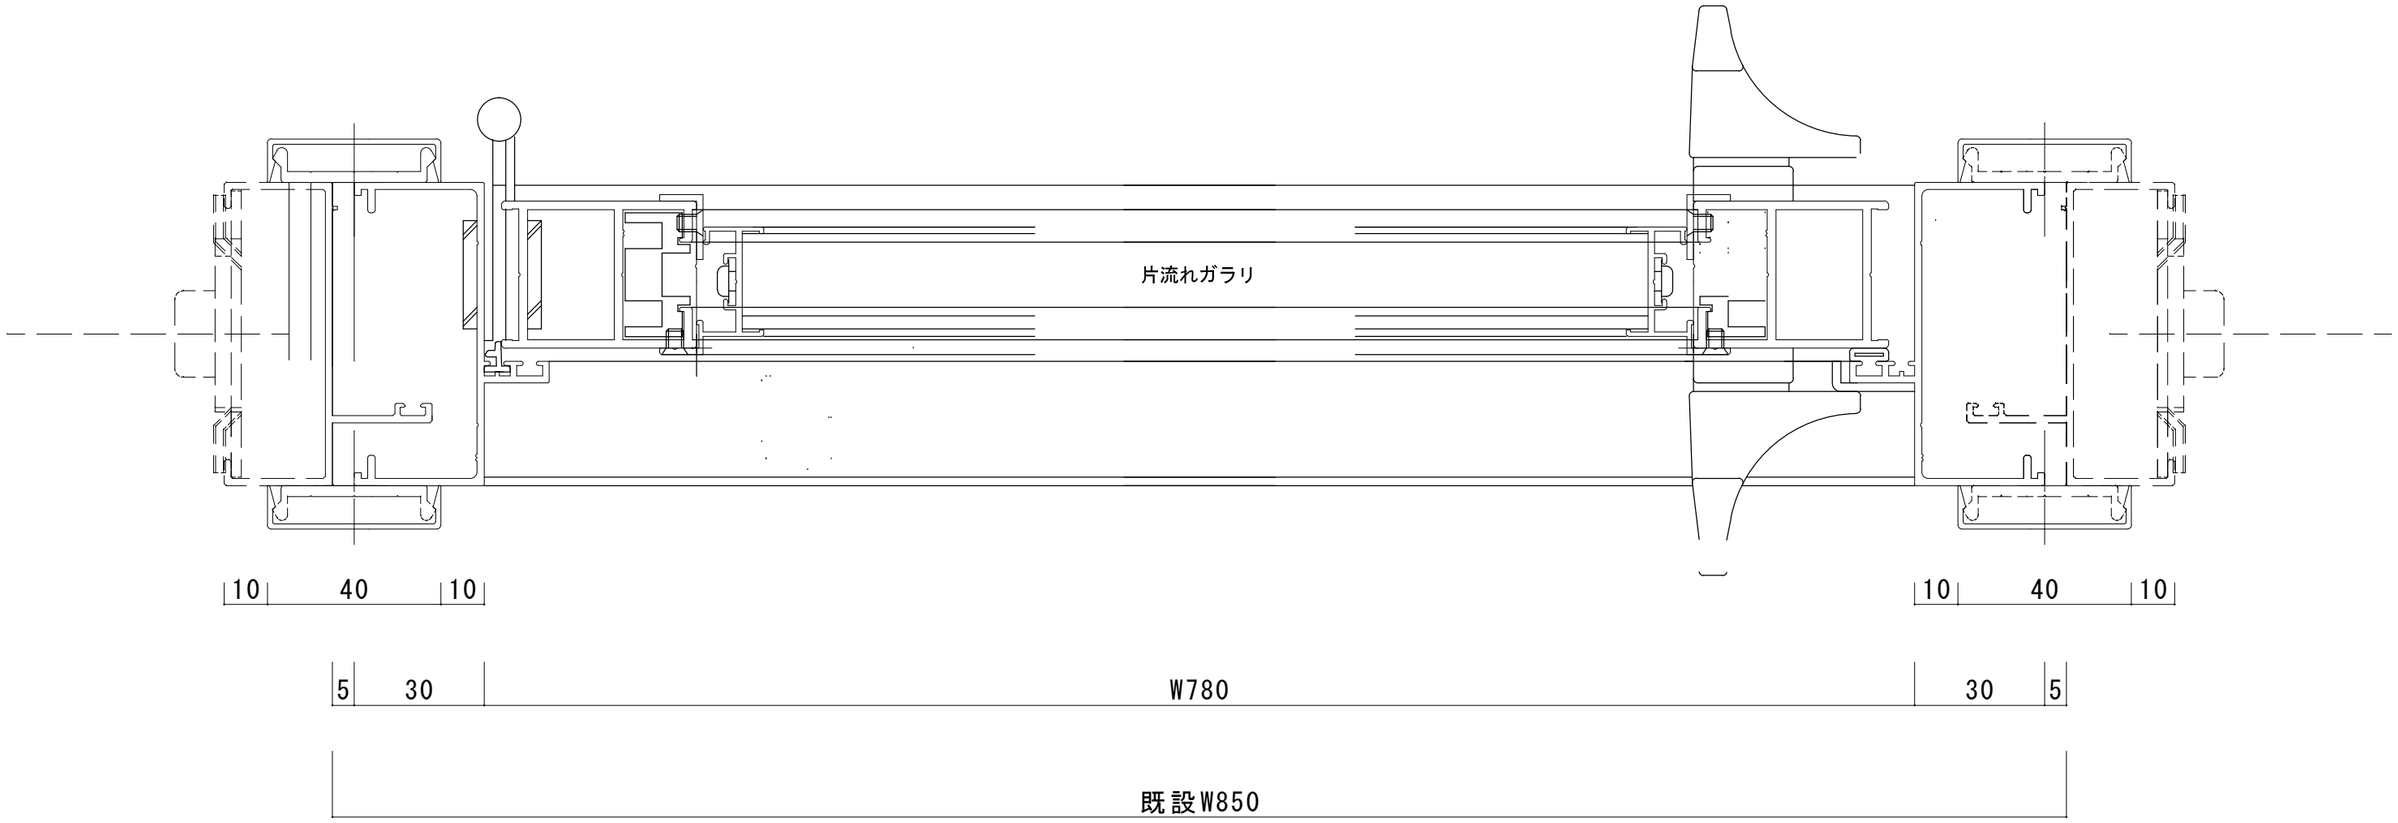


内部

| | | | |
|---|---|---|---|
| 設計監理 殿 | 工 事 名 | | |
| 施　　工 殿 | 図面内容 | 年 7 月 | |