


内部

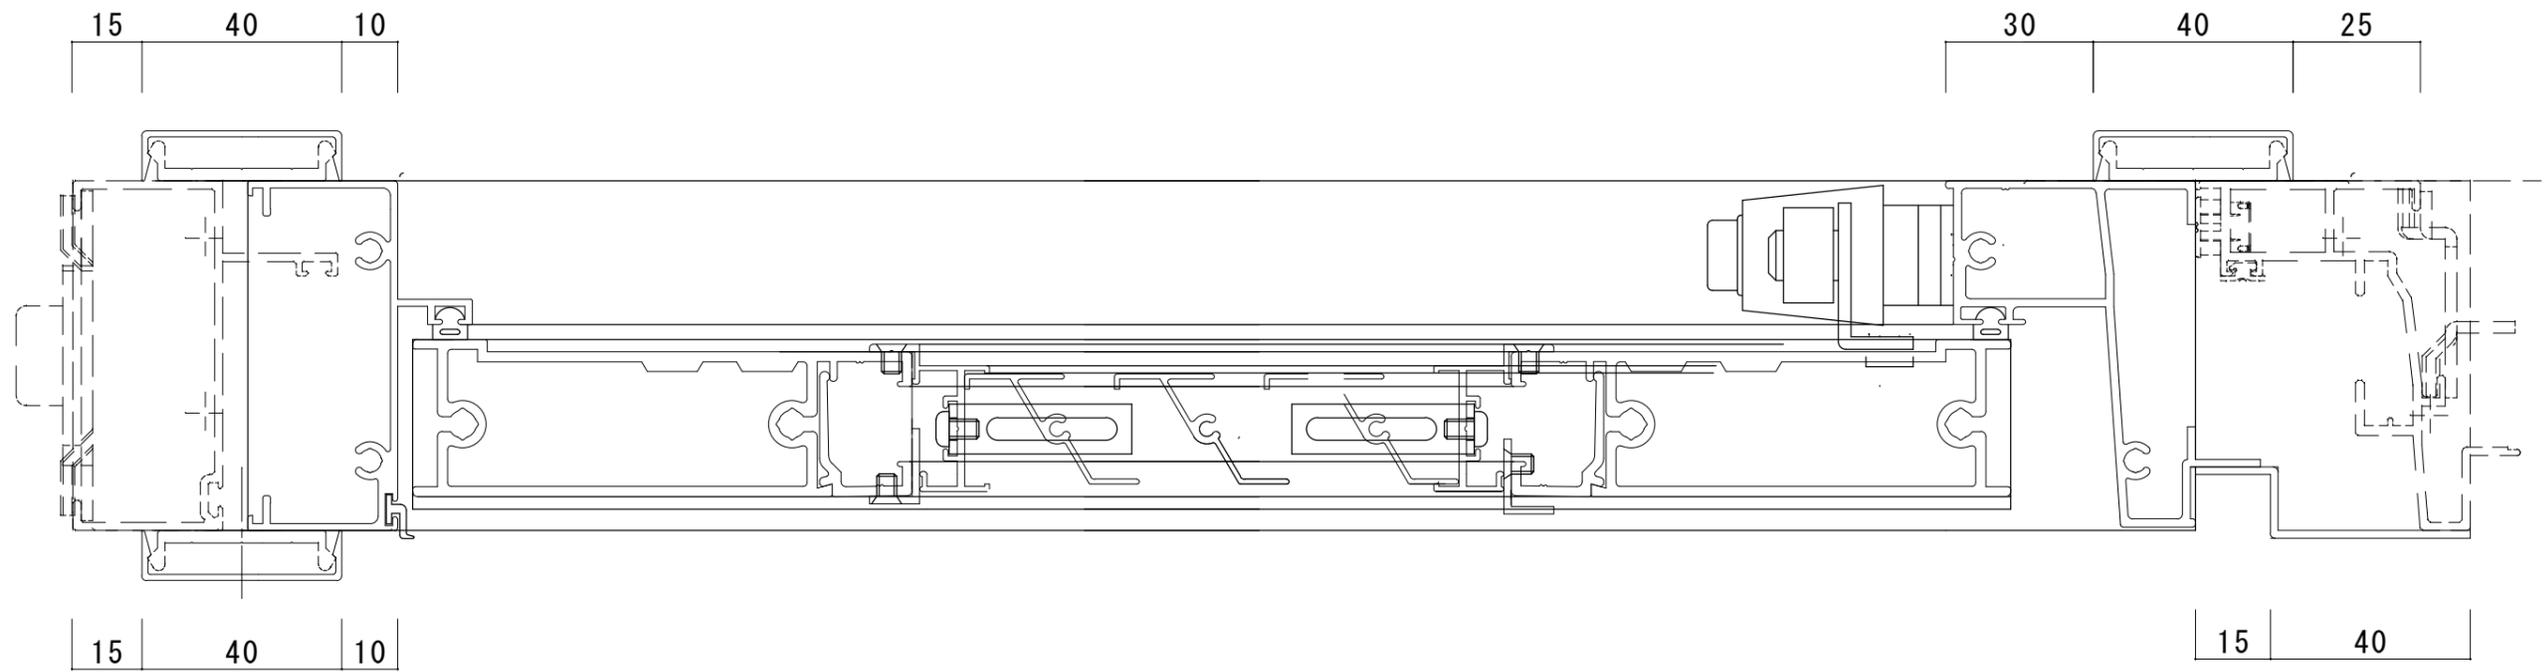

外部

	設計監理	工事名	受領印	打合せ	作成	照査	縮尺	図番
	殿	殿					1/	1/
	施工	図面内容						
	殿	殿						
			作図 29年7月 日					