


内観図

ランマFIX部は ガラスを外し アルミパネルを取付

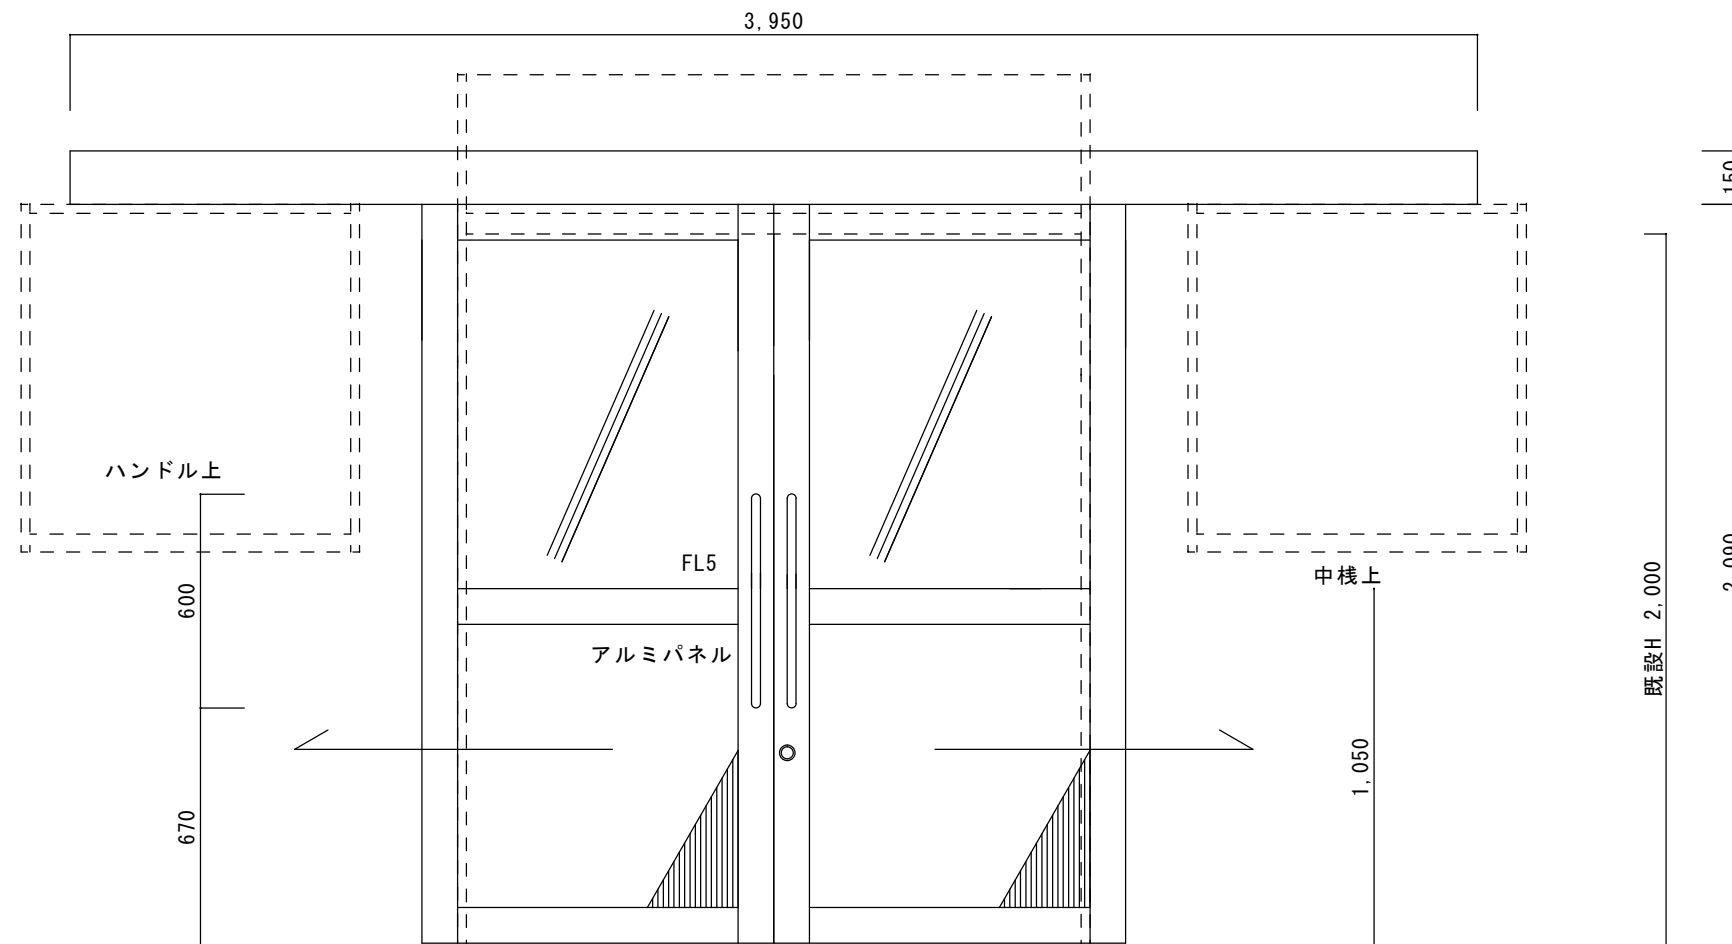

レール取付スペースを考慮し 既設FIX上部に合わせる

125	既設枠 W 1,725	125
DW 987.5		DW 987.5

符 号	AD 1		数 量	1	取 付 場 所	
仕 上	シルバー	ブロンズ	ホワイト			
	ブラック	ダークブロンズ	ブラック		ステン色	
アングル		内	外	方	網戸	有(無())
A L 額縁		L =		水切	L =	
ガラス	透明	磨き	型板	フロート	熱線吸収	網入り 盗図指示
種類・押え	厚		複 層		+	+
1 箇所 当り の 部 品 ・ 金 物	名 称		記 号			個数
	ハンガーレール		制 定 品			1
	ハンガー吊車		制 定 品			4
	自動閉鎖装置		制 定 品 左右連動			1
	ドアハンドル		ステンレス L600			2
	引戸錠		突合せ部 鎌錠			1
備 考						

訂 正	△	..		工事名 枇杷島 ハンガー引戸 工事	J / #	受 領 印 年 月 日			スケール I /
	△	..			品 名		照 査	設 計	図 番
	△	..			I				1
	△	..							
	△	..							