



外観図

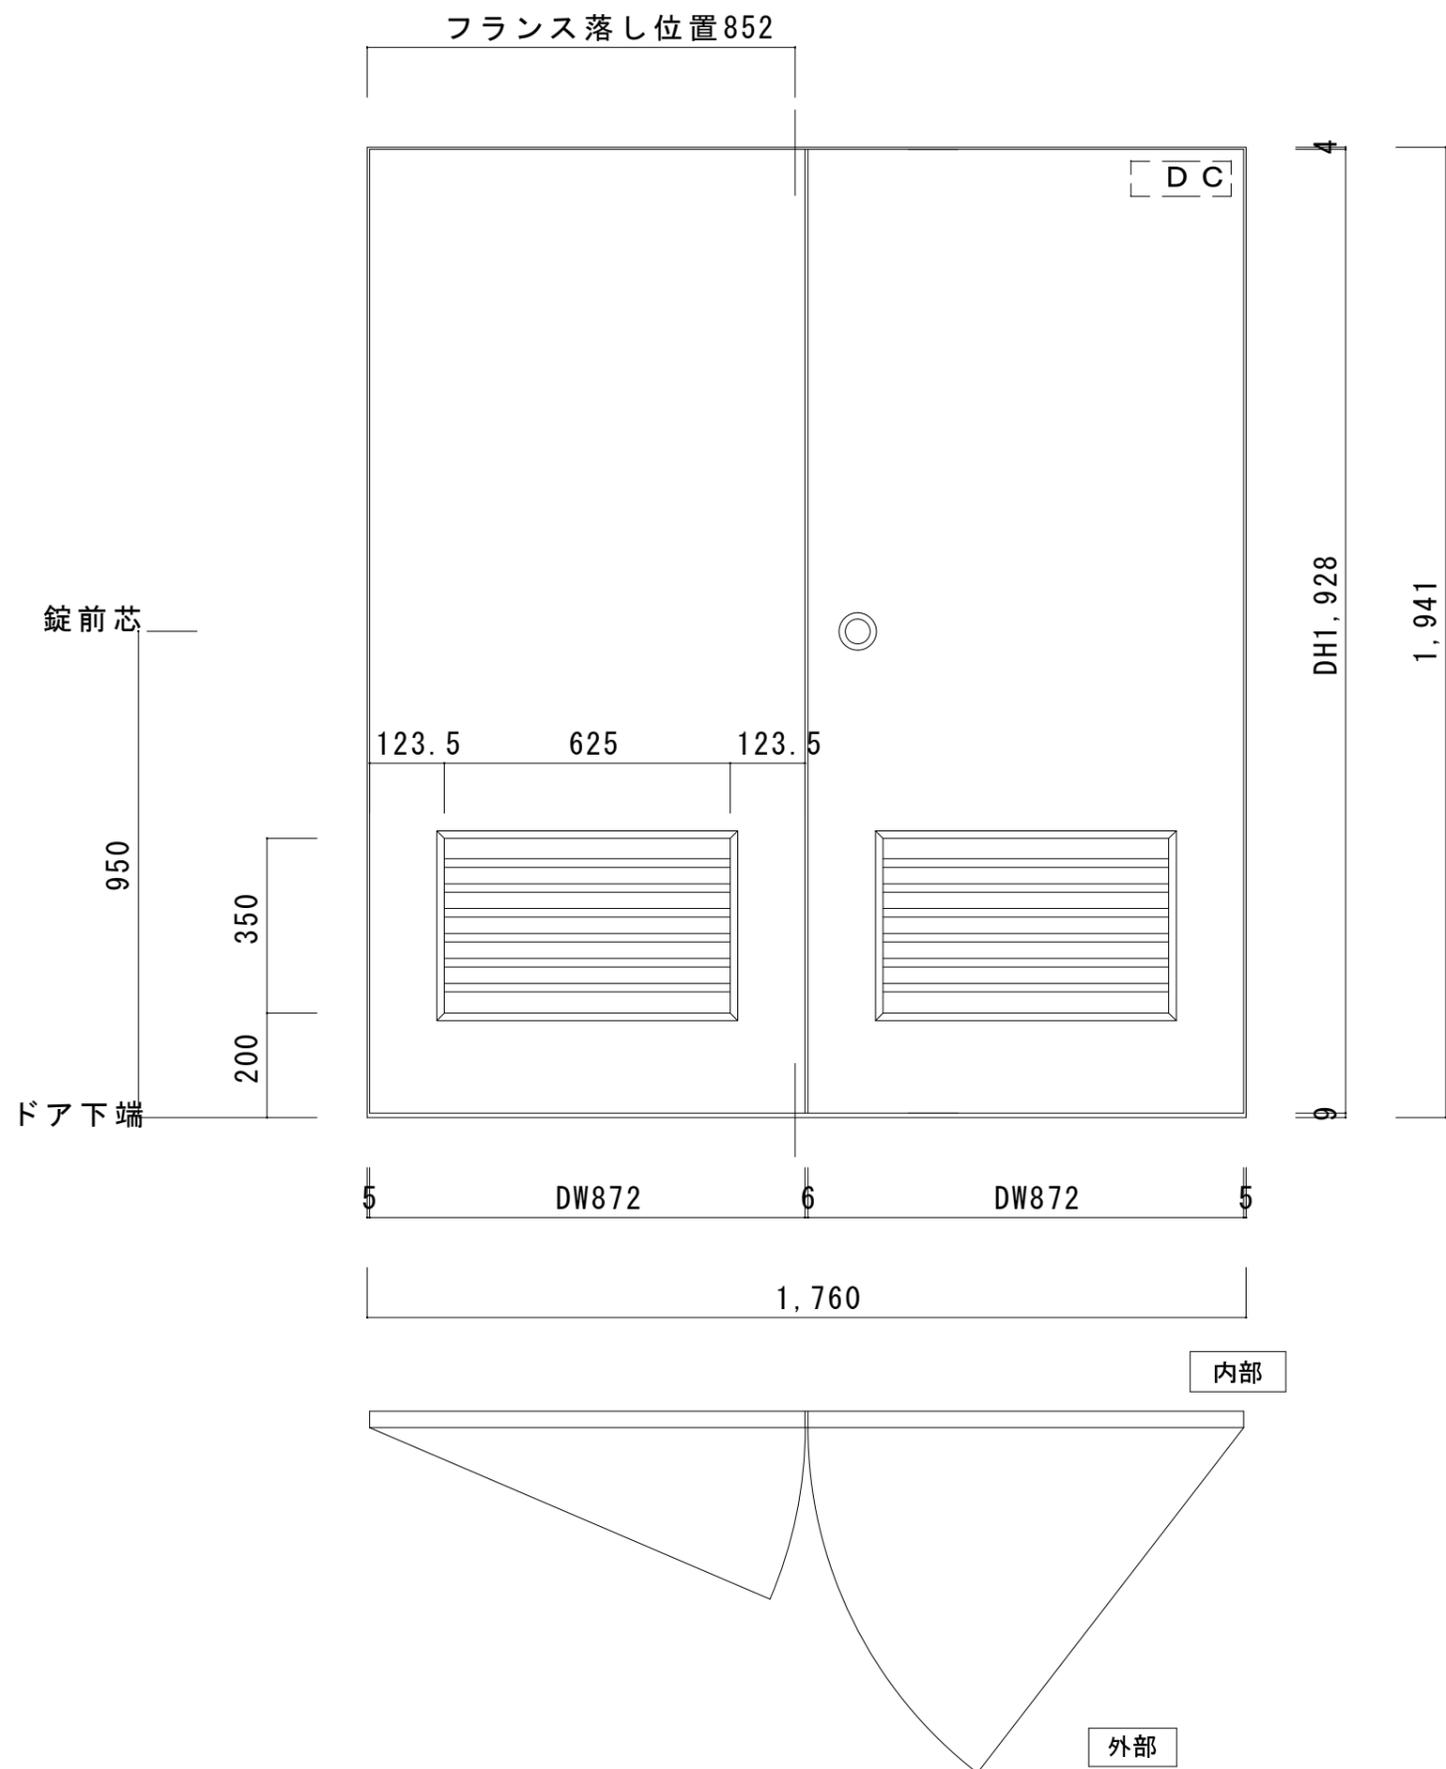

本体側丁番 取付位置

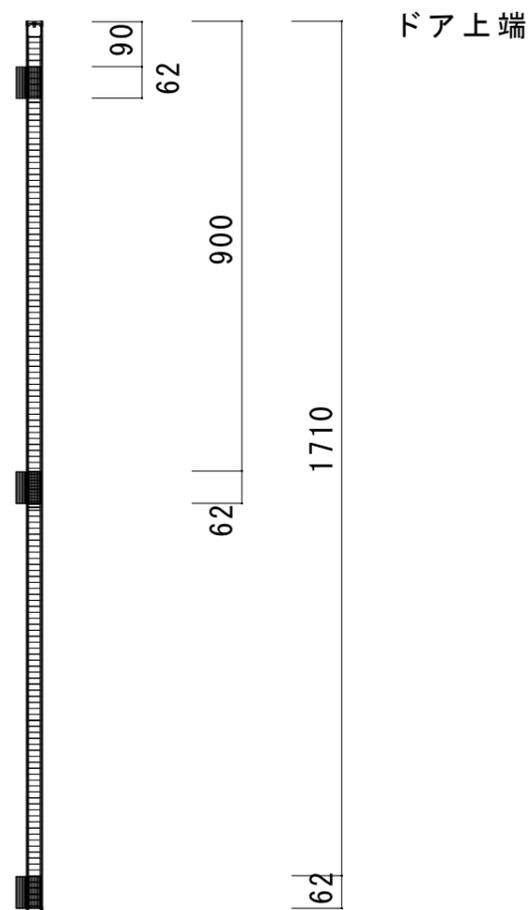

符号	AD 1	数量	1	取付場所	外部 物置
仕上	シルバー	ブロンズ	ホワイト		
	ブラック	ダークブロンズ	ステン色		
アングル	内方	外方	網戸	有・無 ( )	
AL額縁	L=	水切	L=		
ガラス	透明	磨き	型板	フロート	熱線吸収
	種類・押え	厚	複層	+	+
					ビート・シール
1箇所当りの部品・金物	名称	記号	個数		
	丁番	制定品	6		
	フランス落とし	制定品	1		
	ドアクローザー	制定品	1		
	錠前	美和 HMD-3	1		
	腰アルミガラリ	外シリンダー 内/空錠 片流れ	2		
備考					



変更記事	設計監理	殿	照査担当	作図	尺度	御承認印	図番
	施工	殿					1
							日通し図番
							年月